


2 rue de BEAUVOIR - 44340 BOUGUENAIS

Construction de 22 logements collectifs
et de locaux d'activités

Maître d'ouvrage : SCCV BEAUVOIR



12 Bd Gisèle Halimi - 44200 NANTES

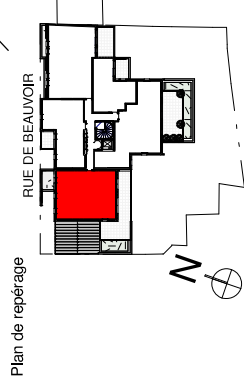


Plan de repérage

Type	Niveau	Numéro
T4	R+3	A301
Désignation	Surfaces	
ENTREE		3.27 m²
SEJOUR-CUISINE		31.31 m²
CHAMBRE 1		9.07 m²
CHAMBRE 2		12.33 m²
CHAMBRE 3		9.17 m²
SDB		5.10 m²
WC		1.86 m²
DGT		5.40 m²
CELLIER		2.59 m²
Surface Habitable Totale		80.10 m²
TERRASSE		34.74 m²
Nota : la surface de placard est incluse dans les pièces attenantes		
Plan de réservation		
16 septembre 2025	Indice 1	

Nota : la surface de placard est incluse dans celle des pièces attenantes

16 settembre 2025	Indice 1
-------------------	----------

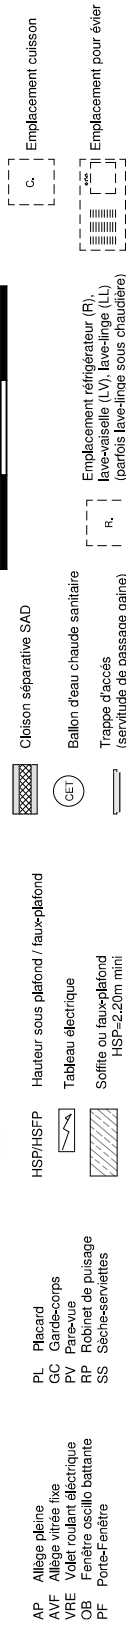

Nota : En fonction des nécessités techniques de la réalisation, des modifications sont susceptibles d'être apportées à ce plan qui ne revêt, avant d'être annexé à l'acte authentique de vente, qu'un caractère informatif. Les surfaces indiquées sont approximatives, les soffites, l'aux plafonds, retombées, garnes, sont susceptibles d'évoluer en situation, en nombre et en dimension. La végétalisation n'est pas contractuelle. Les éléments de mobilier et accessoires (meubles, plans de travail) ne sont pas fournis et ne sont placés qu'à titre indicatif. Les accès aux terrasses et prolongements extérieurs peuvent comporter un surcoût ou hauteur de marche à franchir (seuil suivant réglementation PMR).