

" CARRE BEAUVOIR"

2 rue de BEAUVOIR - 44340 BOUGUENAIS
Construction de 22 logements collectifs
et de locaux d'activités



Maître d'ouvrage : SCCV BEAUVOIR



12 Bd Gisèle Halimi - 44200 NANTES



Plan de repérage

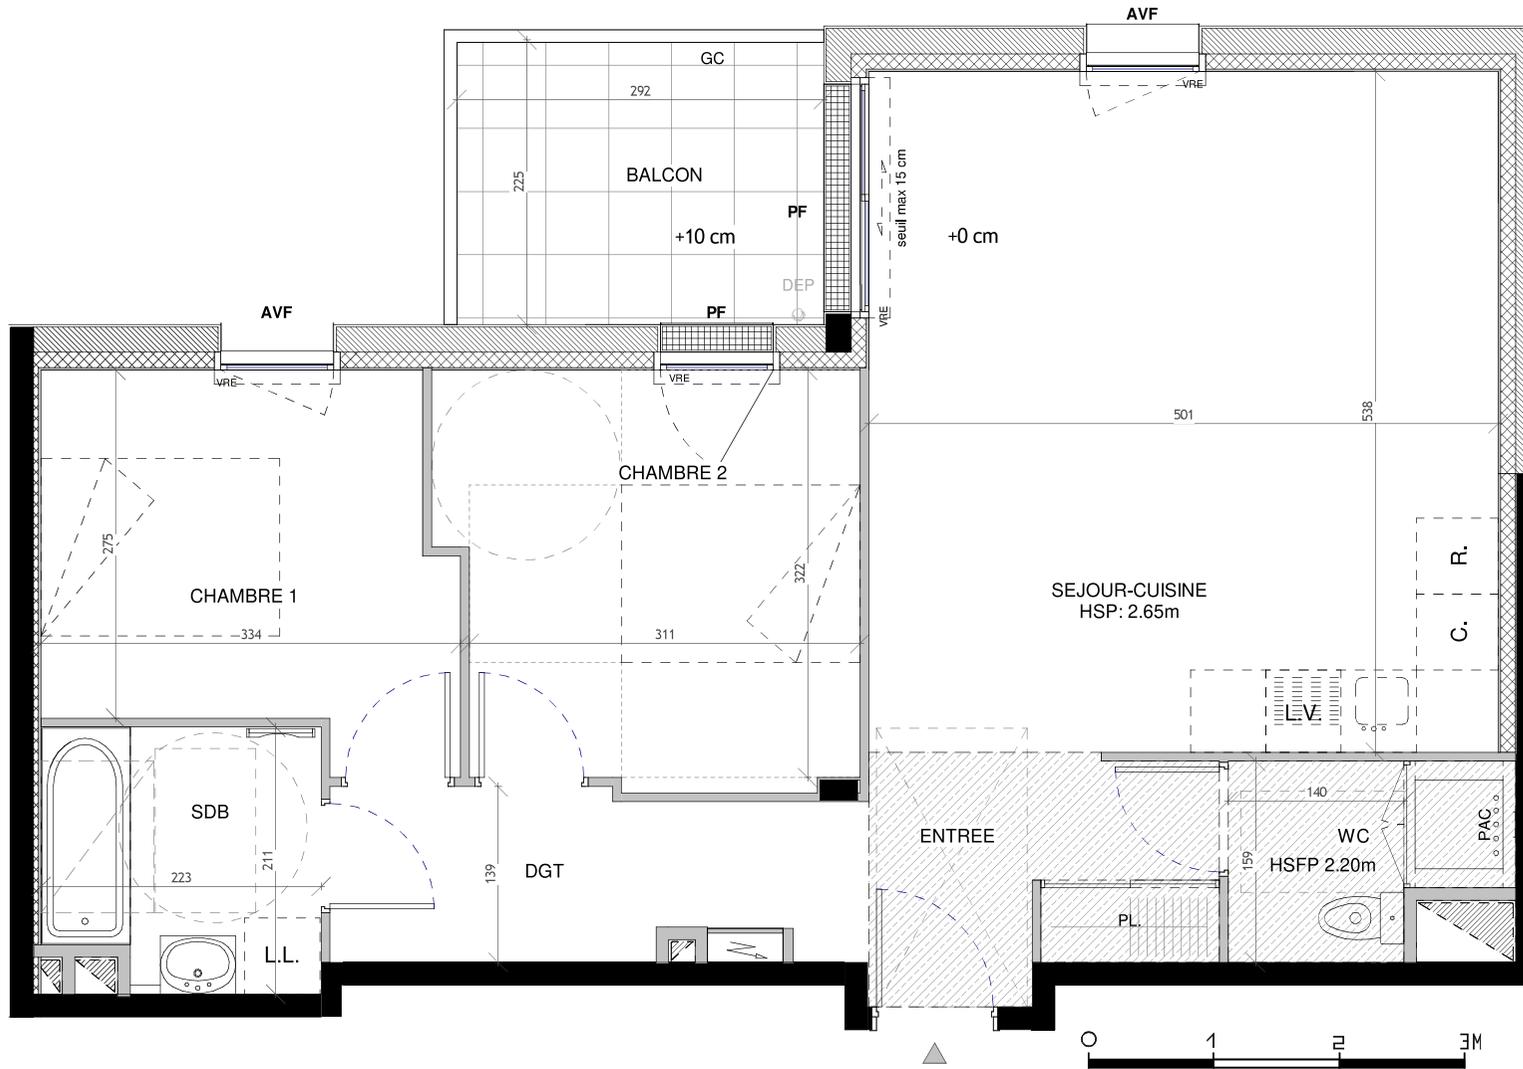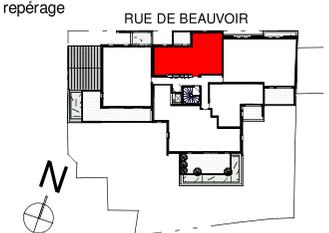

AP Allège pleine	PL Placard	HSP/HSFP Hauteur sous plafond / faux-plafond	Cloison séparative SAD	Emplacement cuisson
AVF Allège vitrée fixe	GC Garde-corps	Tableau électrique	Ballon d'eau chaude sanitaire	Emplacement réfrigérateur (R), lave-vaisselle (LV), lave-linge (LL) (parfois lave-linge sous chaudière)
VRE Volet roulant électrique	PV Pare-vue	Sofrite ou faux-plafond HSP=2.20m mini	Trappe d'accès (servitude de passage gaine)	Emplacement pour évier
OB Fenêtre oscillo battante	RP Robinet de puisage			
PF Porte-Fenêtre	SS Sèche-serviettes			

Nota : En fonction des nécessités techniques de la réalisation, des modifications sont susceptibles d'être apportées à ce plan qui ne revêt, avant d'être annexé à l'acte authentique de vente, qu'un caractère informatif. Les surfaces indiquées sont approximatives, les soffites, faux plafonds, retombées, gaines, sont susceptibles d'évoluer en situation, en nombre et en dimension. La végétalisation n'est pas contractuelle. Les éléments de mobilier et cuisine (meubles, plans de travail) ne sont pas fournis et ne sont placés qu'à titre indicatif. Les accès aux terrasses et prolongements extérieurs peuvent comporter un surbot ou hauteur de marche à franchir (seuil suivant réglementation PMR).

Type	Niveau	Numéro
T3	R+3	A302
Désignation		Surfaces
ENTREE		5.97 m ²
SEJOUR-CUISINE		27.33 m ²
CHAMBRE 1		9.23 m ²
CHAMBRE 2		10.60 m ²
SDB		4.43 m ²
WC		3.12 m ²
DGT		3.98 m ²
Surface Habitable Totale		64.66 m²
BALCON		6.51 m ²

Nota : la surface de placard est incluse dans celle des pièces attenantes

Plan de réservation

18 juillet 2025

Indice 0